




ELEWACJA POŁUDNIOWO - ZACHODNIA

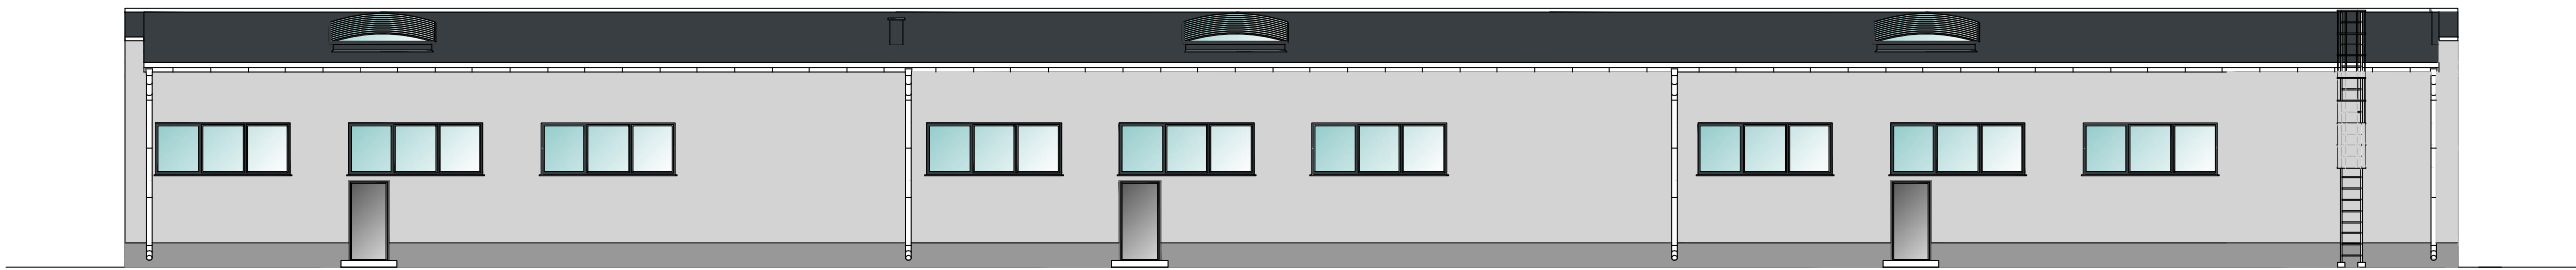

ELEWACJA PÓŁNOCNO - WSCHODNIA

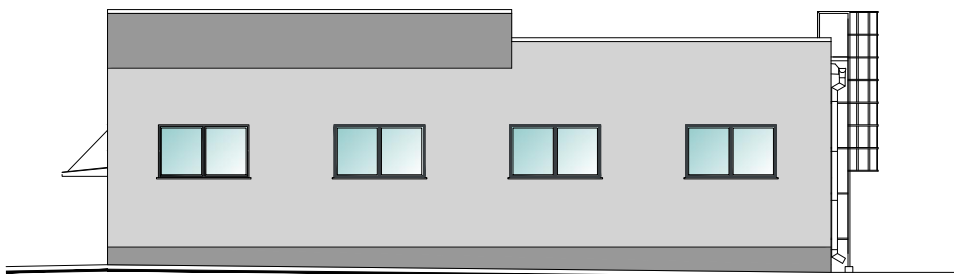

ELEWACJA POŁUDNIOWO - WSCHODNIA

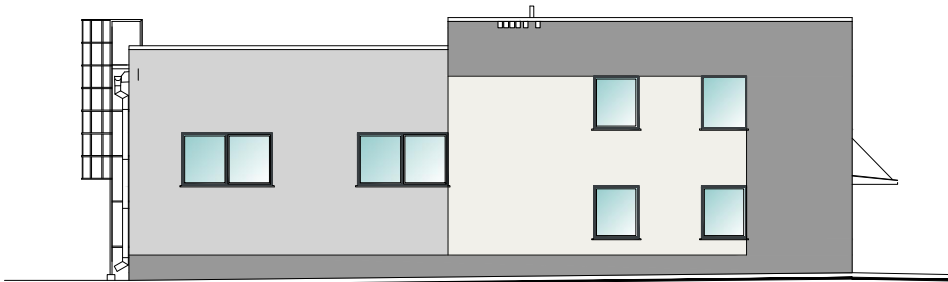

ELEWACJA PÓŁNOCNO - ZACHODNIA

|  |                                                  |
|--|--------------------------------------------------|
|  | ŚCIANY - TYNK - JASNY POPIEL (RGB: 220,220,220)  |
|  | ŚCIANY - TYNK - POPIEL (RGB 211,211,211)         |
|  | ŚCIANY - TYNK - CIEMNY POPIEL (RGB: 128,128,128) |
|  | OKNA, DRZWI - PCV - ANTRACYT (RGB: 56,62,66)     |
|  | DACH - MEMBRANA PCV - POPIEL                     |

|   |         |                         |
|---|---------|-------------------------|
| <b>BIURO PROJEKTÓW PRO-MAR</b><br><b>MARIOLA MAZUROWSKA</b><br>e-mail : biuro@promartarnow.com.pl tel. : 512 846 601                                                       |         |                         |
| temat projektu:<br>BUDOWA BUDYNKU HANDLOWO - USŁUGOWEGO Z CZĘŚCIĄ<br>MAGAZYNOWĄ (art. przemysłowe branży elektrycznej i instalacyjnej)<br>DZ. NR 16/62 OBR. 296 W TARNOWIE |         |                         |
| stadium:<br>PROJEKT ARCHITEKTONICZNO - BUDOWLANY   |         |                         |
| projektował:<br>mgr inż. arch. Zbigniew Sipióra<br>upr. nr WD-NB-8346/77/80<br>do proj. w specj. architekt. bez ograniczeń                                                 | podpis: | branża:<br>architektura |
| opracował:<br>inż. Mariola Mazurowska   |         | skala:<br>1:200         |
| sprawił:<br>mgr inż. arch. Wawrzyniec Bartela<br>upr. nr MPOIA/016/2017<br>do proj. w specj. architekt. bez ograniczeń                                                     |         | nr rys:<br>8.           |
| nazwa rysunku:<br>KOLORYSTYKA ELEWACJI   |         | data:<br>02-2024r.      |