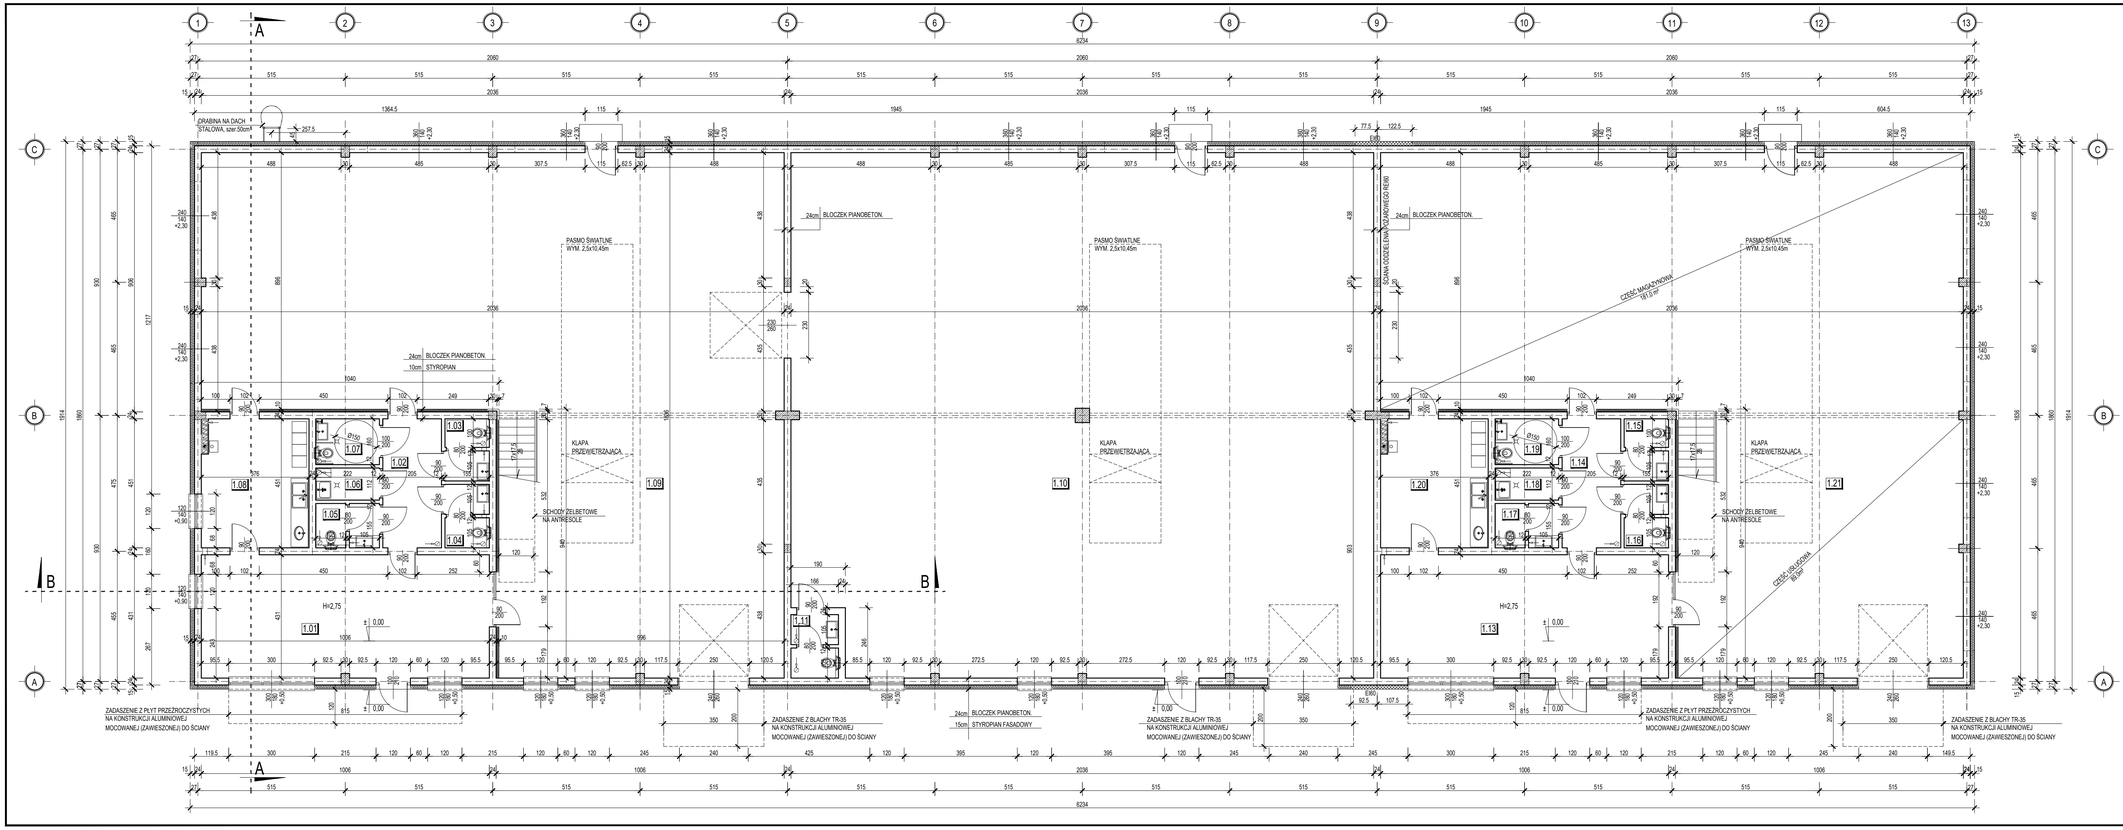

RZUT PARTERU ±0,00

NR POM.	NAZWA POMIESZCZENIA	POW. [m²]
1.01	Biuro / obsługa klienta	42,78 m²
1.02	Komunikacja	8,98 m²
1.03	WC pracowników - męskie	3,06 m²
1.04	WC pracowników - damskie	3,06 m²
1.05	WC klientów męskie	3,06 m²
1.06	Pomieszczenie gospodarcze	2,35 m²
1.07	WC klientów damskie	3,40 m²
1.08	Pokój socjalny	16,68 m²
1.09	Hal usługowa	270,00 m²
1.10	Hal magazynowa	367,59 m²
1.11	WC pracowników	3,28 m²
1.12	Antresola	100,00 m²
1.13	Biuro / obsługa klienta	42,78 m²
1.14	Komunikacja	8,98 m²
1.15	WC pracowników - męskie	3,06 m²
1.16	WC pracowników - damskie	3,06 m²
1.17	WC klientów męskie	3,06 m²
1.18	Pomieszczenie gospodarcze	2,35 m²
1.19	WC klientów damskie	3,40 m²
1.20	Pokój socjalny	16,68 m²
1.21	Hal usługowa z cz. magazynową	270,00 m²
1.22	Antresola	100,00 m²
	ŁĄCZNIE	**1277,61 m²**

B I U R O P R O J E K T Ó W P R O - M A R
MARIOLA MAZUROWSKA
e-mail: : biuro@promartarnow.com.pl tel. : 512 846-921

temat projektu:
BUDOWA BUDYNKU HANDLOWO - USŁUGOWEGO Z CZĘŚCIĄ MAGAZYNOWA (art. przemysłowe branży elektrycznej i instalacyjnej)
DZ. NR 16/62 OBR. 256 W TARNOWIE

faza/zakres:
PROJEKT ARCHITEKTONICZNO - BUDOWLANY

projektował: mgr inż. arch. Zbigniew Sipiora, upr. nr WO/MB-0344/17/R, ID proj. w sprej.: architekt, bez ograniczeń	podpis:	branża: architektura
rysował: inż. Mariola Mazurowska		skala: 1:100
sprawdził: mgr inż. arch. Wawrzyniec Bartela, upr. nr MPO/A/016/20/17, ID proj. w sprej.: architekt, bez ograniczeń		nr rys: **1.**
nazwa rysunku: **RZUT PARTERU**		data: 02-2024r.