


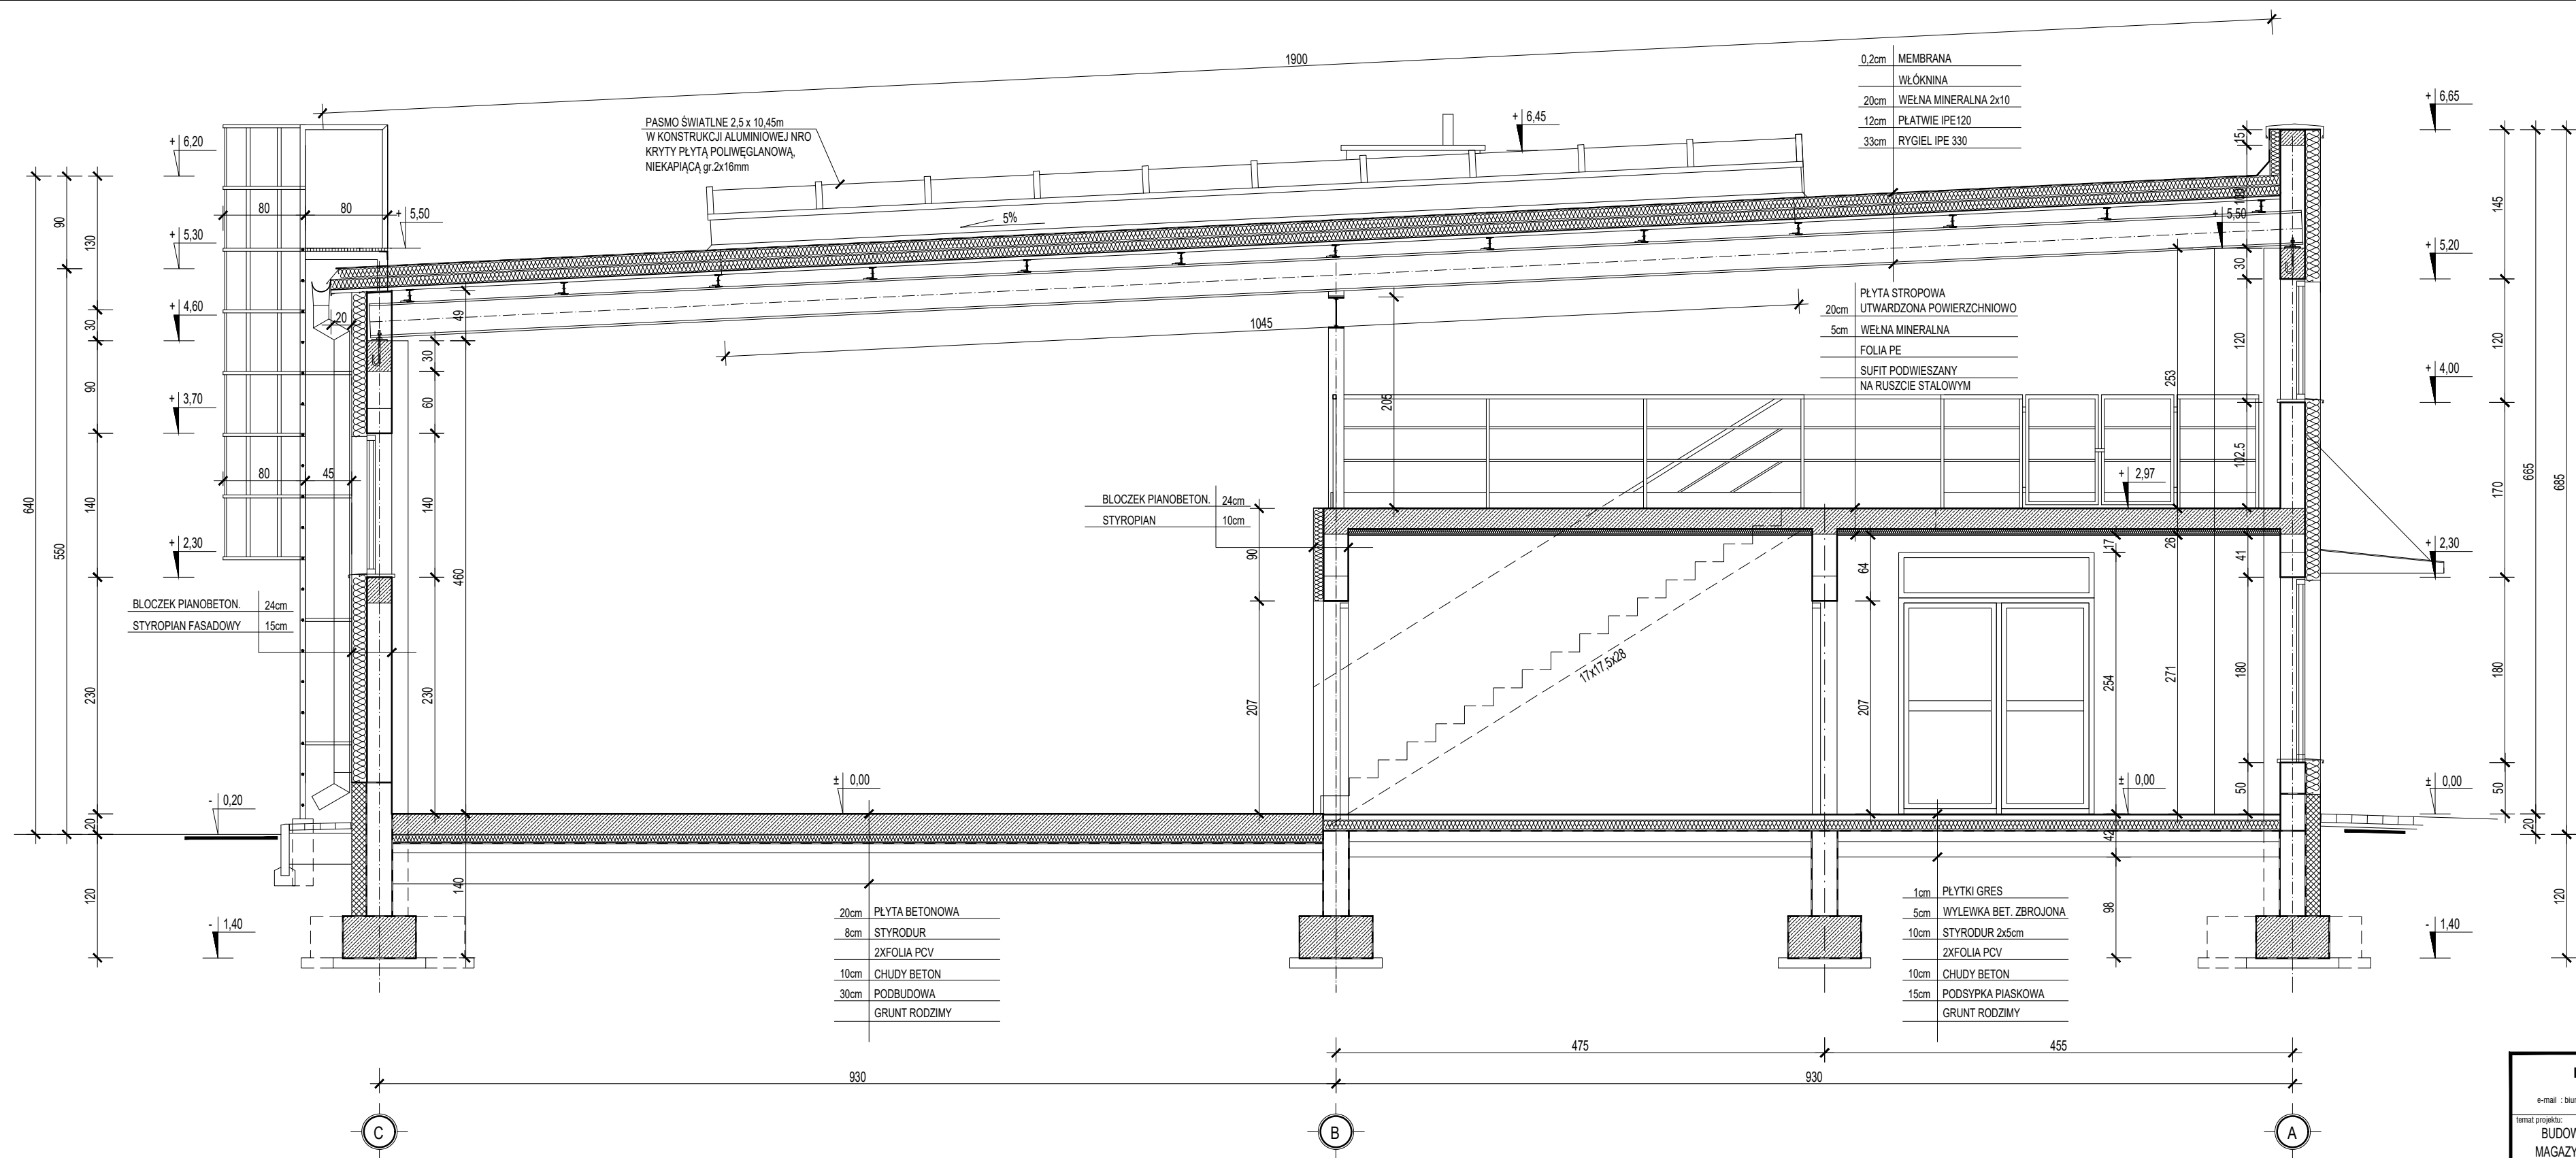

BIURO PROJEKTÓW PRO-MAR MARIOLA MAZUROWSKA e-mail : biuro@pro-martarnow.com.pl tel. : 512 846 601		
temat projektu: BUDOWA BUDYNKU HANDLOWO - USŁUGOWEGO Z CZĘŚCIĄ MAGAZYNOWĄ (art. przemysłowe branży elektrycznej i instalacyjnej) DZ. NR 16162 OBR. 296 W TARNOWIE		
stanowisko: PROJEKT ARCHITEKTONICZNO - BUDOWLANY		
projektował: mgr inż. arch. Zbigniew Sipora upr. nr INO-NB-6346/7799 60 proc. w opisie, architek. bez ograniczeń	popisał: architektura	branża:
opracował: inż. Mariola Mazurowska	skala: 1:50	tytuł:
opracował: mgr inż. arch. Wawrzyniec Bartela upr. nr MPOA/0162017 60 proc. w opisie, architek. bez ograniczeń	nr rys.: 4.	tytuł:
nazwa rysunku: PRZĘKRÓJ A-A		data: 02-2024r.