


RZUT ANTRESOLI +2,97

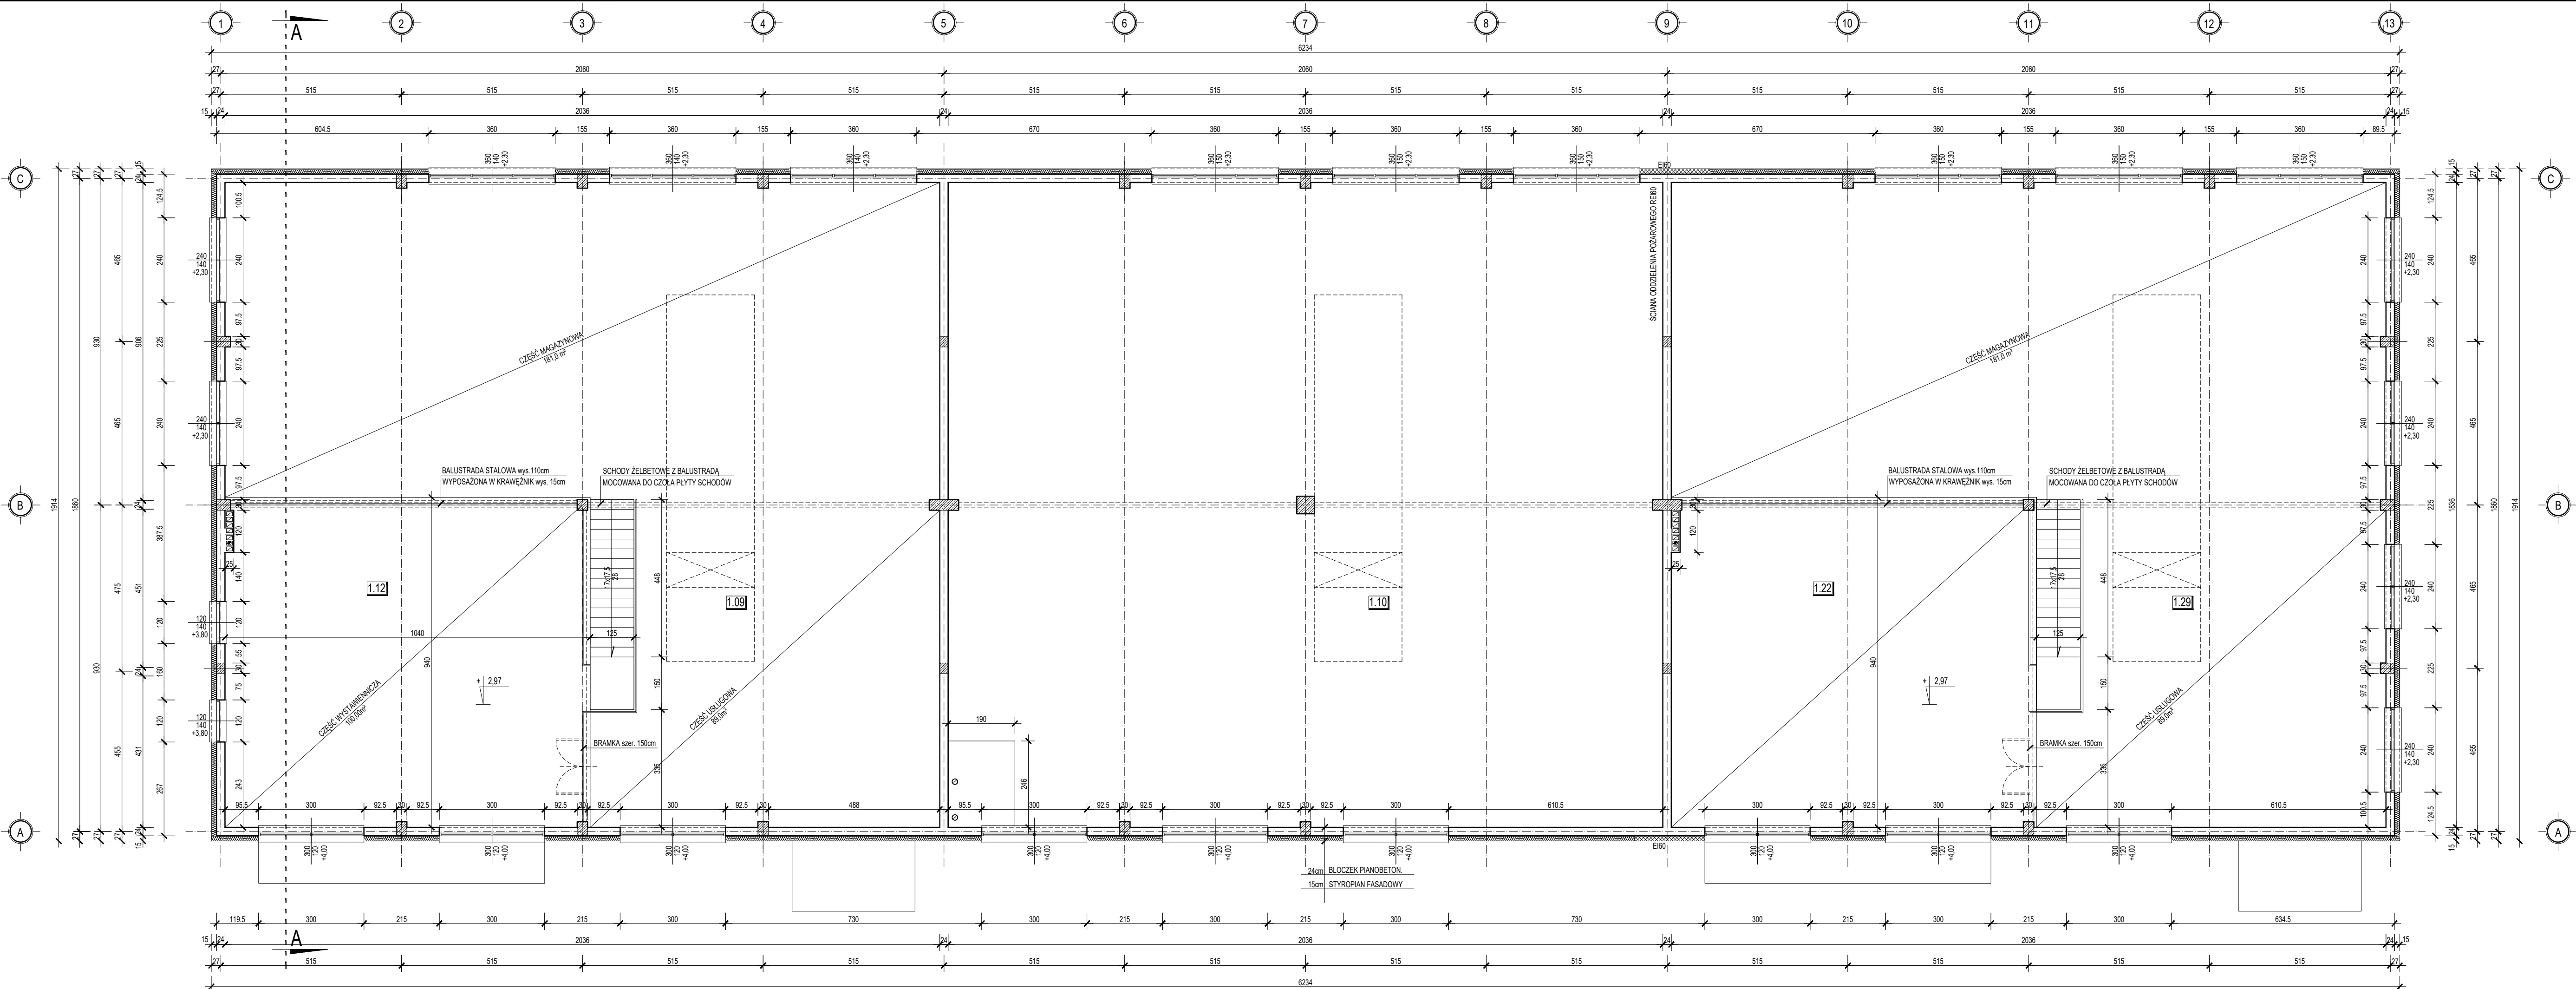

BIURO PROJEKTÓW PRO-MAR			
MARIOLA MAZUROWSKA			
e-mail : biuro@pro-mar.com.pl tel. : 512 848 801			
temat projektu:			
BUDOWA BUDYNKU HANDLOWO - USŁUGOWEGO Z CZĘŚCIĄ			
MAGAZYNOWĄ (art. przemysłowe branży elektrycznej i instalacyjnej)			
DZ. NR 16/2 OBR. 296 W TARNOWIE			
stadium:			
PROJEKT ARCHITEKTONICZNO - BUDOWLANY			
projektował	mgr inż. arch. Zbigniew Spiora	podpis:	branża:
mgr inż. arch. Zbigniew Spiora			architektura
opracował	inż. Mariola Mazurowska	skala:	1:100
sprawdził	mgr inż. arch. Wawrzyniec Bartela	nr rys:	2.
mgr inż. arch. Wawrzyniec Bartela		data:	02-2024r.
nazwa rysunku:			
RZUT ANTRESOLI			